


植物公園芝生管理業務 施工位置図

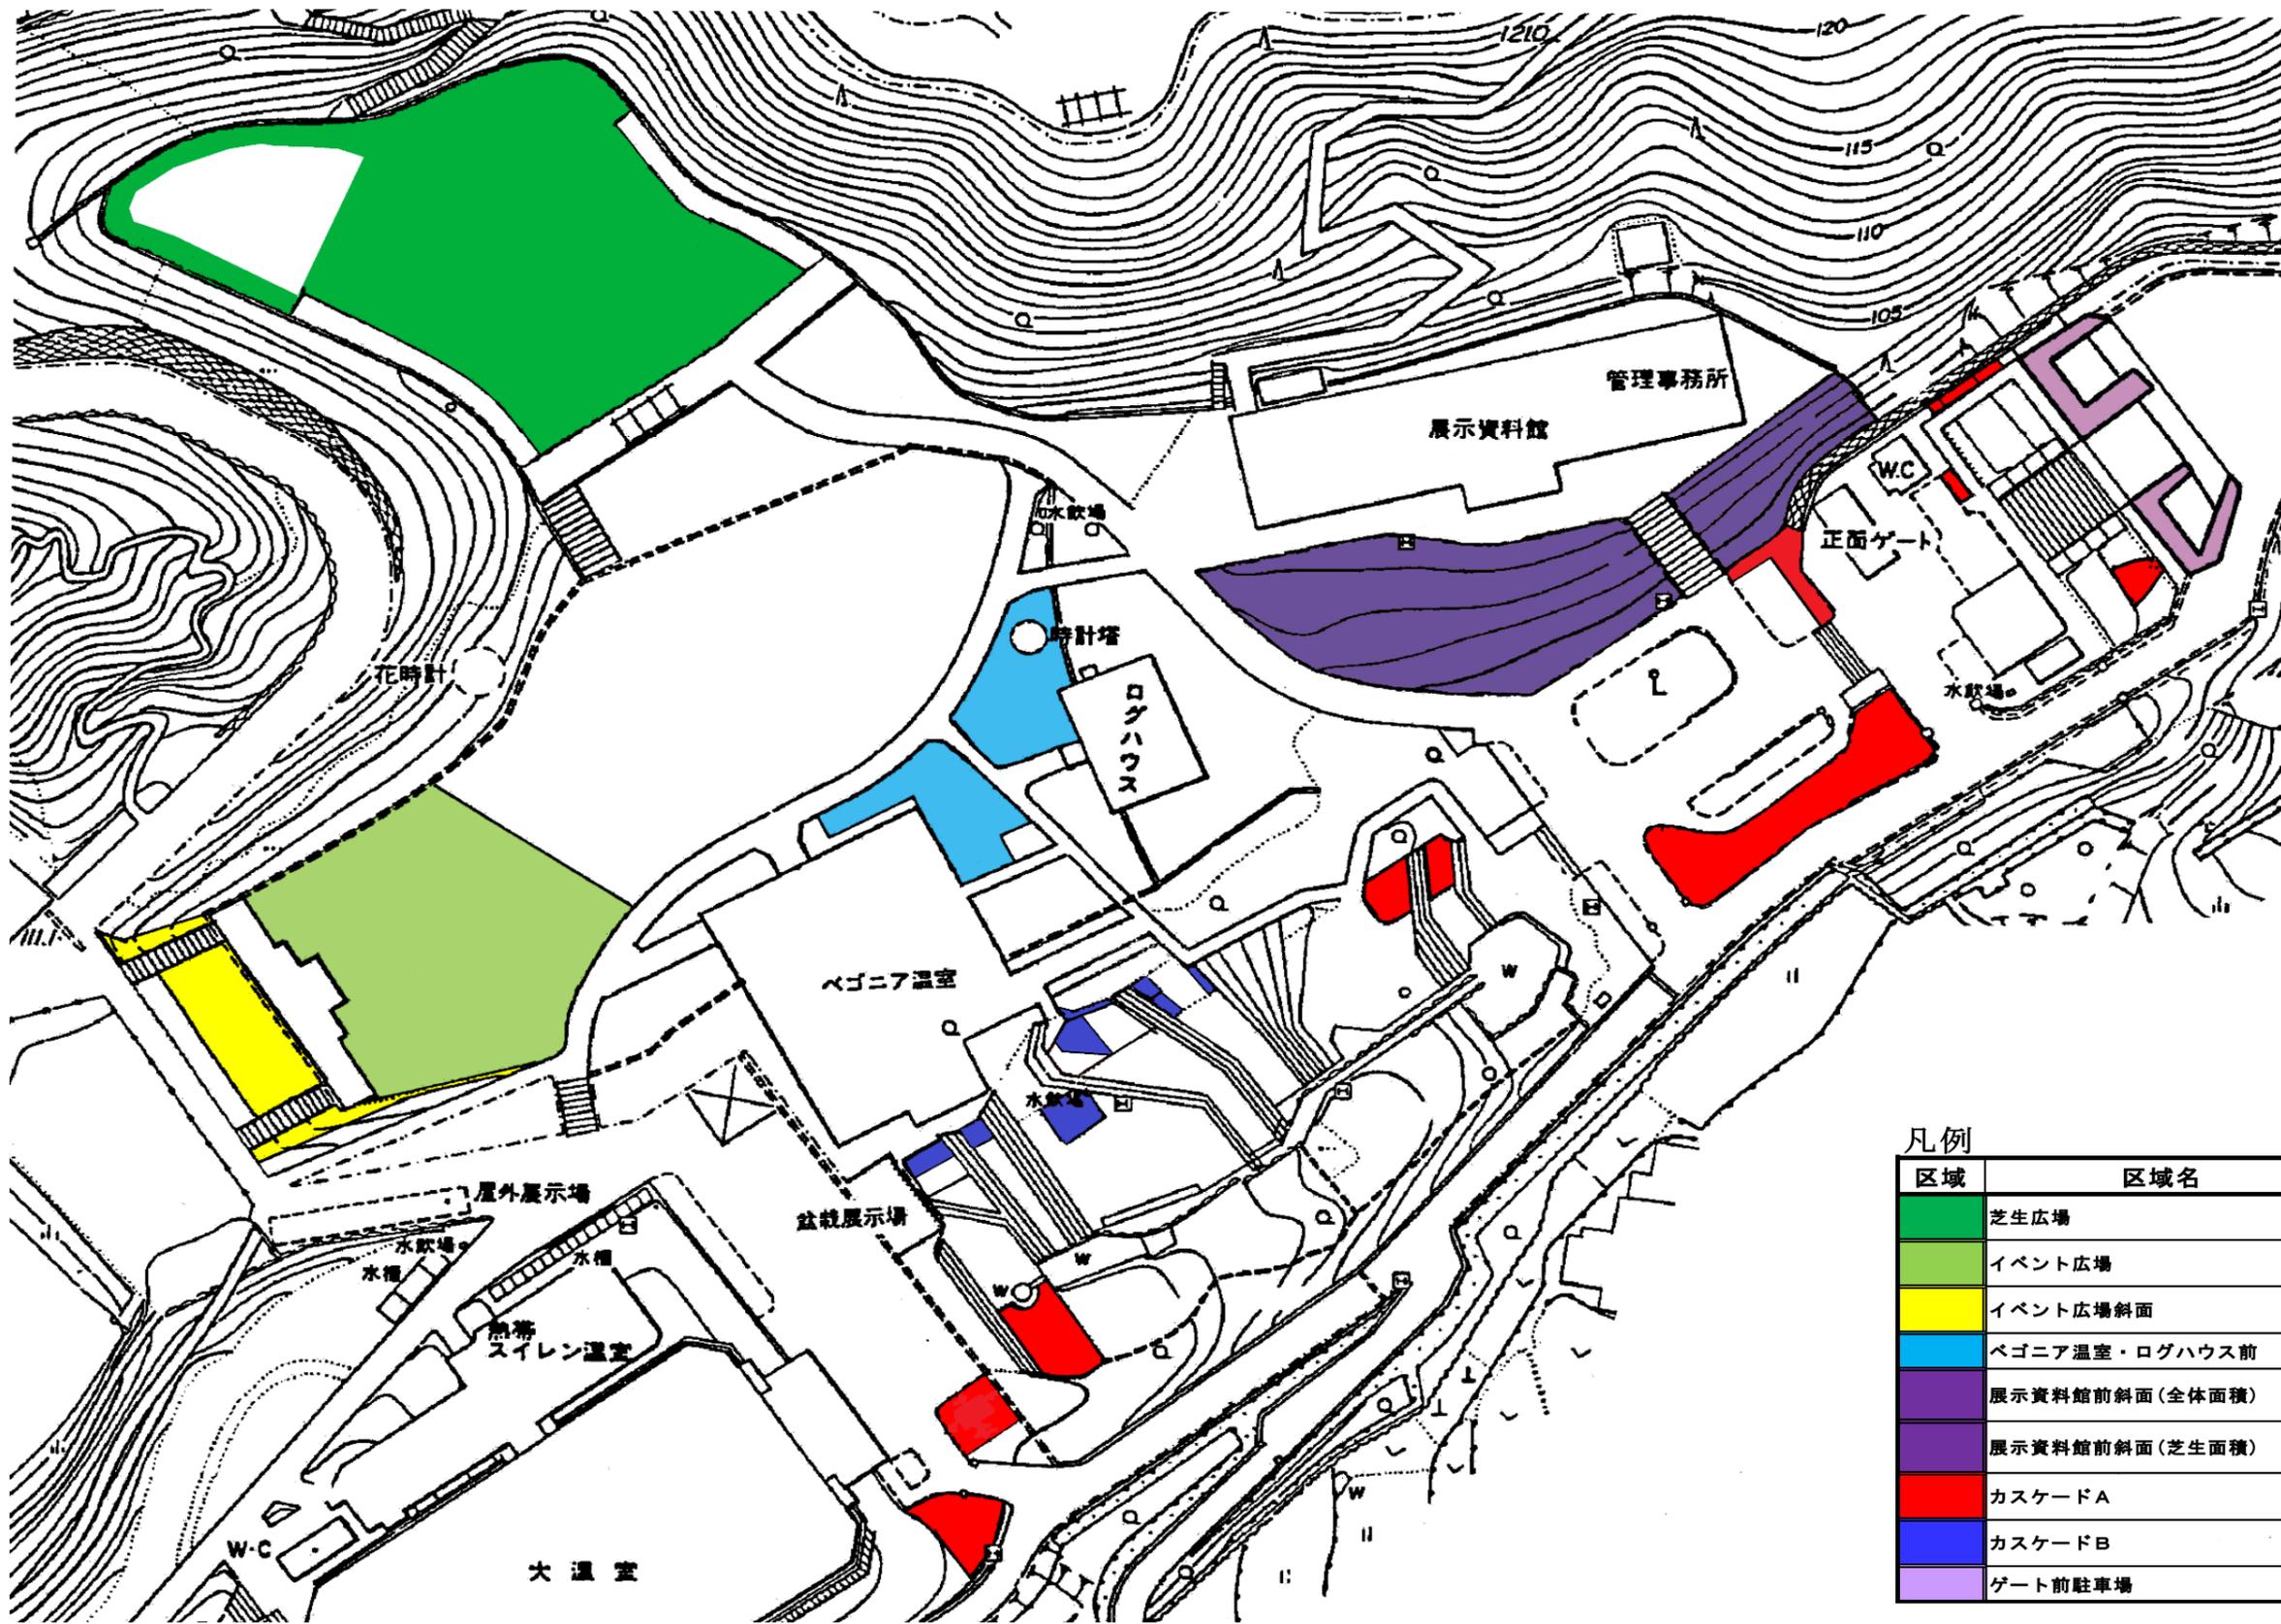

凡例

区域	区域名	面積 (㎡)	その他
■	芝生広場	1,629	
■	イベント広場	1,044	
■	イベント広場斜面	266	
■	ペゴニア温室・ログハウス前	264	
■	展示資料館前斜面(全体面積)	1,226	芝生刈込み工、除草工(抜根除草)は全体面積。
■	展示資料館前斜面(芝生面積)	738	施肥工、施肥目土入れは芝生面積。
■	カスケードA	389	
■	カスケードB	91	
■	ゲート前駐車場	135	